


# stadtluft | espenweg 23

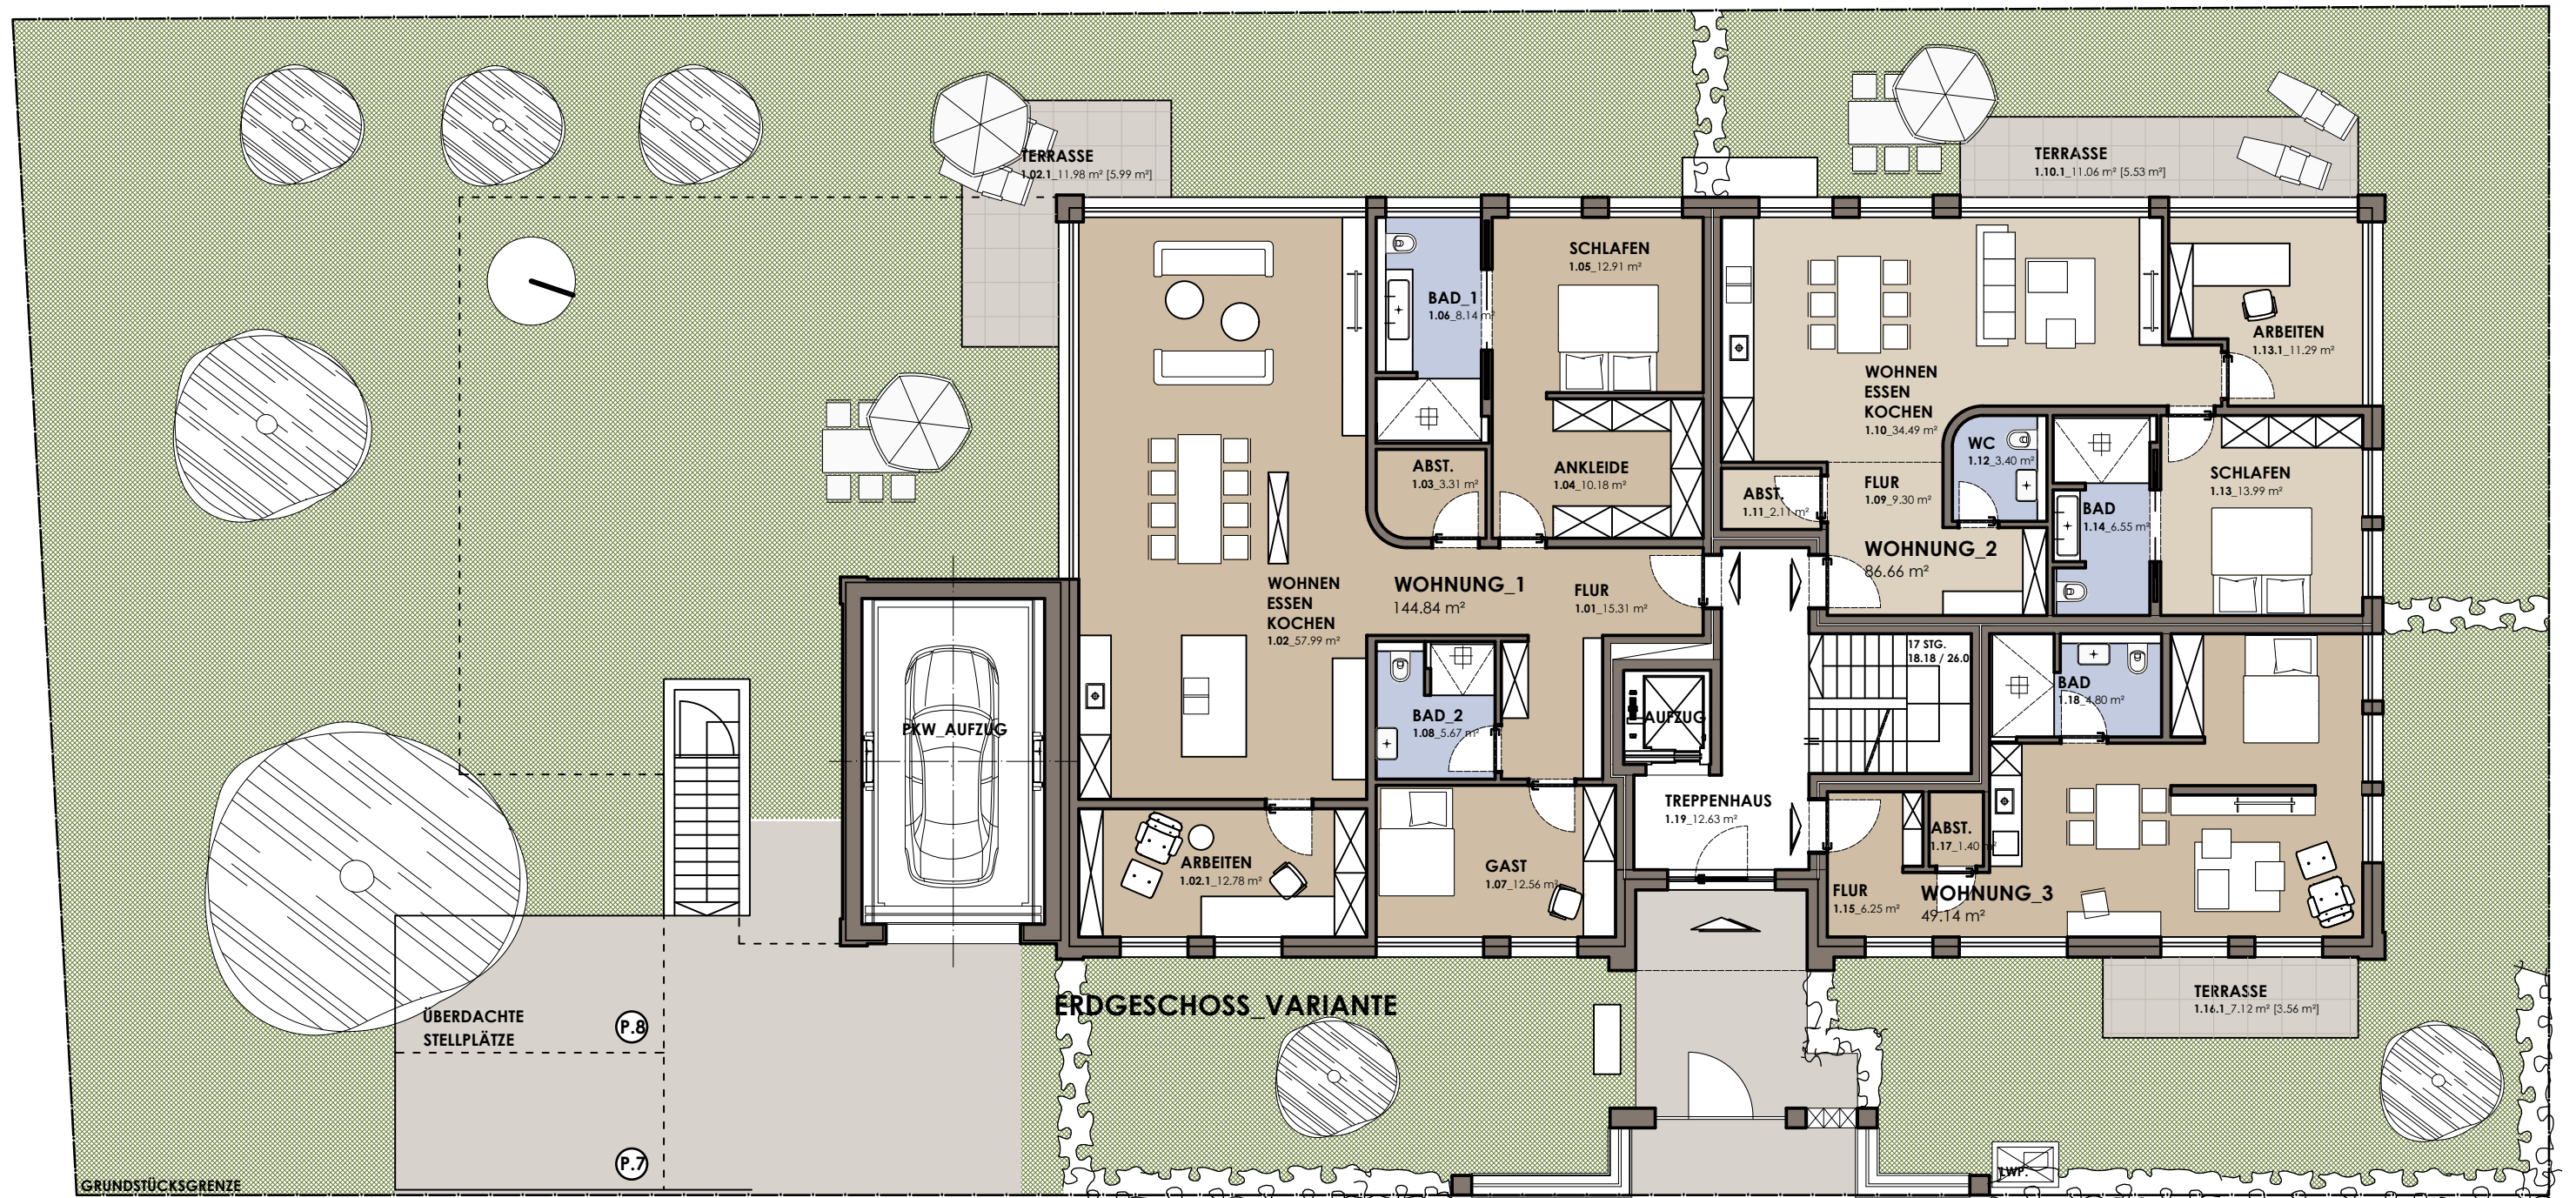

ESPENWEG

Die Zeichnungen dienen der Illustration.  
 Die abgebildete Möblierung, Dekoration etc. gehören nicht zum Ausstattungsumfang und sind lediglich als Gestaltungsvorschlag zu verstehen.  
 Für die nutzerseitige Möblierung sind die genauen Maße vor Ort zu nehmen.  
 Bedingt durch technischen Gegebenheiten können sich Änderungen ergeben.  
 Alle enthaltenen Leistungen sind der gesonderten Baubeschreibung zu entnehmen.

