


# Kellergeschoss

## M. 1:150

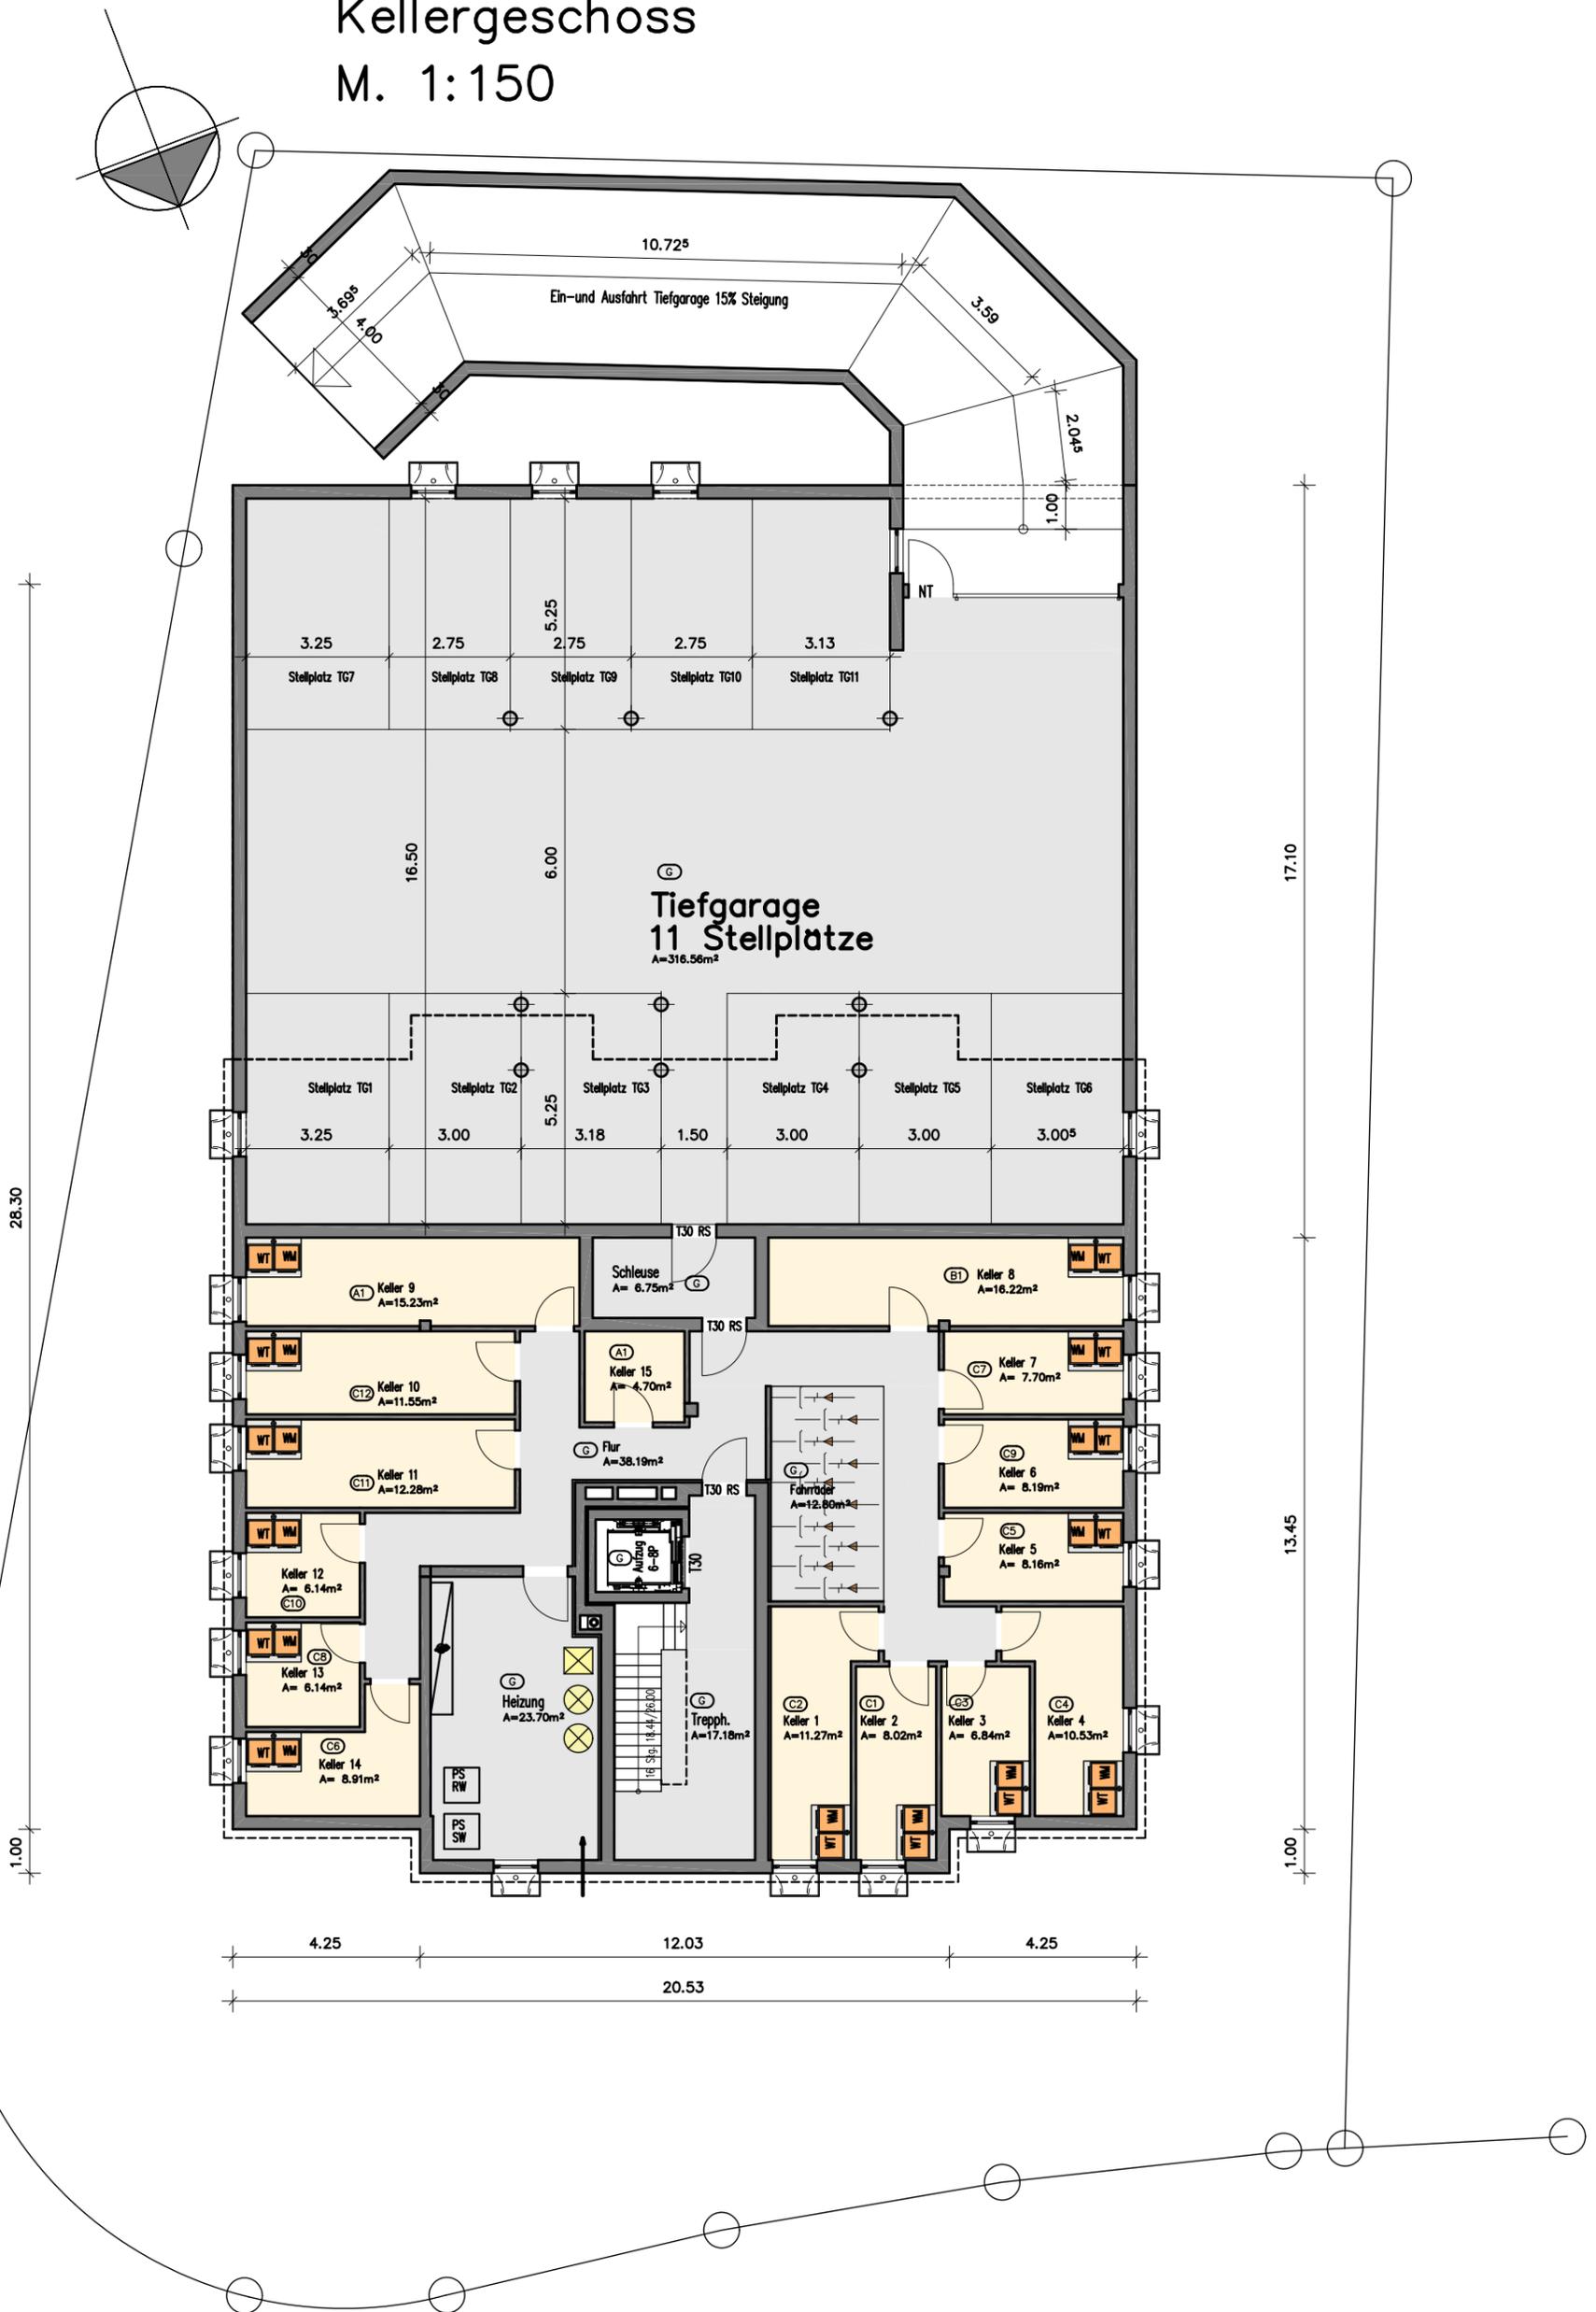

**ARCHITEKTURBÜRO**  
**BUSSEMAS**

Hathumarstr. 16 – 33098 Paderborn  
Tel.: 05251/6997860 – Fax: 6997858  
Mail: plan@plan20.eu

Heidturmweg / Paderborn  
Projekt 13: Heidturmweg MFH  
Plan : 081214KG\_V5  
Paderborn, 14.01.2015